


– DETALHE DIMENSIONAL – BASE DE CONCRETO

915-01

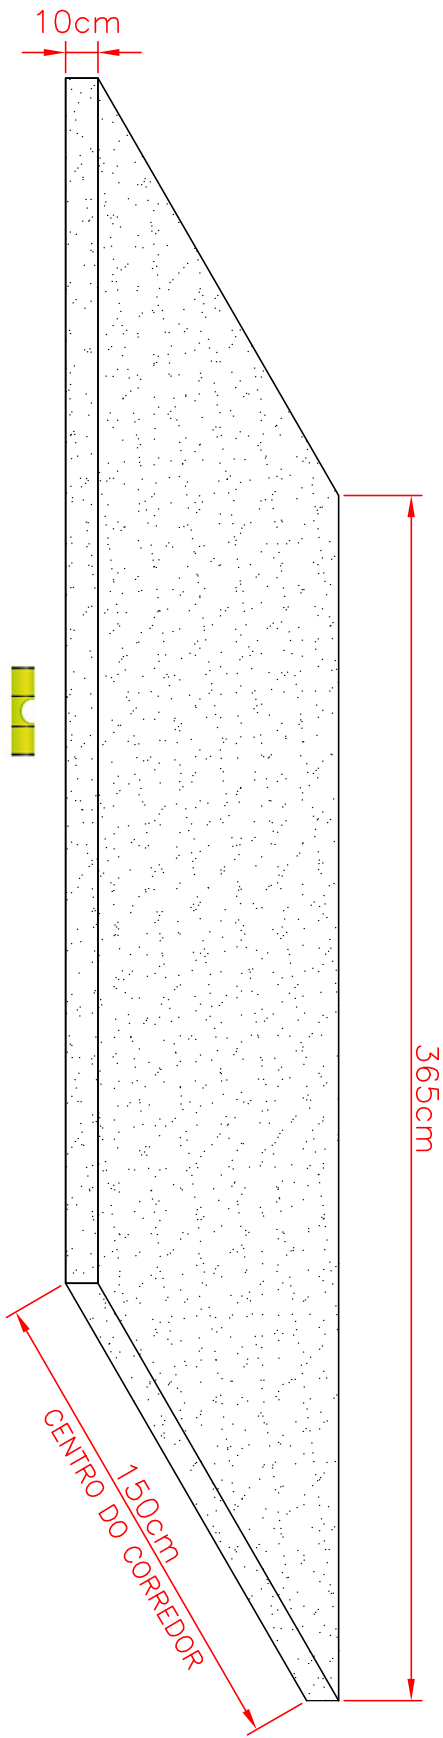

BASE 100% NIVELADA

Detalhes Técnicos:

- Após montagem do equipamento verificar necessidade de construir rampas para eliminar degraus;
- Altura máxima mourões na entrada e saída do tronco: 200cm;
- Traço do concreto: 3 : 1 (não é necessário ferragens);

Situação Especial:

Em caso de solo instável (arenoso, aterro não compactado, etc):
Recomenda-se espessura de 20cm com malha de aço Ø4,2x15x15cm

MODELOS DE TRONCO:

- TRONCO UNIVERSAL S15 01P CP
- TRONCO UNIVERSAL S15 01P CP PI

DIREITOS RESERVADOS: ESTE DESENHO É DE PROPRIEDADE EXCLUSIVA DA ROMANCINI, SENDO VEDADA A REPRODUÇÃO PARCIAL OU TOTAL SEM PRÉVIA AUTORIZAÇÃO.

ROMANCINI
PROIBIDO ALTERAÇÃO MANUAL



ROMANCINI
TRONCOS E BALANÇAS



BR277 - Km 454 - Fones: (42) 3635-1564 | (42) 3635-1879
Caixa Postal: 125 - CEP: 85301-970 - Laranjeiras do Sul - Paraná
www.romandnl.com.br - e-mail: troncos@romandnl.com.br

Título:

BASE - TR. UNIVERSAL S15

RAFAEL DE NEZ
CREA: PR-160438/D



Projeto /
Desenho

Unidade: mm
D.n.º 915-01

Data: 20/01/2020
Escala: S/E

Formato:
A4